


アンカー長穴  
15x20

座面: R=再生木材(リサイクルウッド 68x35)  
座面: W=天然木材(アコヤ材 67x33)

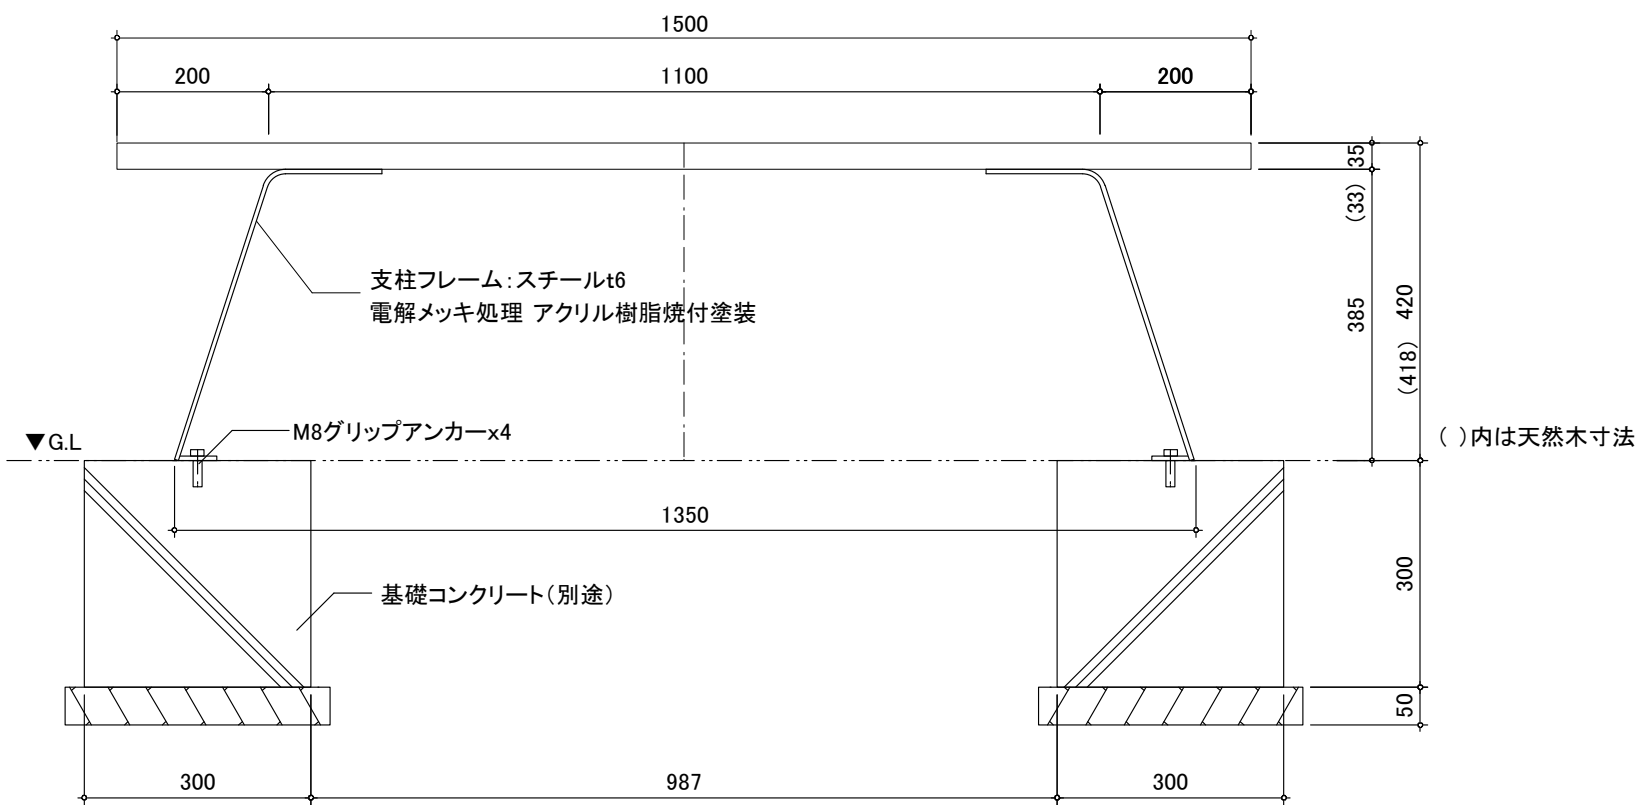

支柱フレーム: スチールt6  
電解メッキ処理 アクリル樹脂焼付塗装

M8グリップアンカーx4

基礎コンクリート(別途)

( )内は天然木寸法

