



座面: 再生木材 68 x 35
 スチール FB-t3x44
 ステンシルFT塗装

平面図

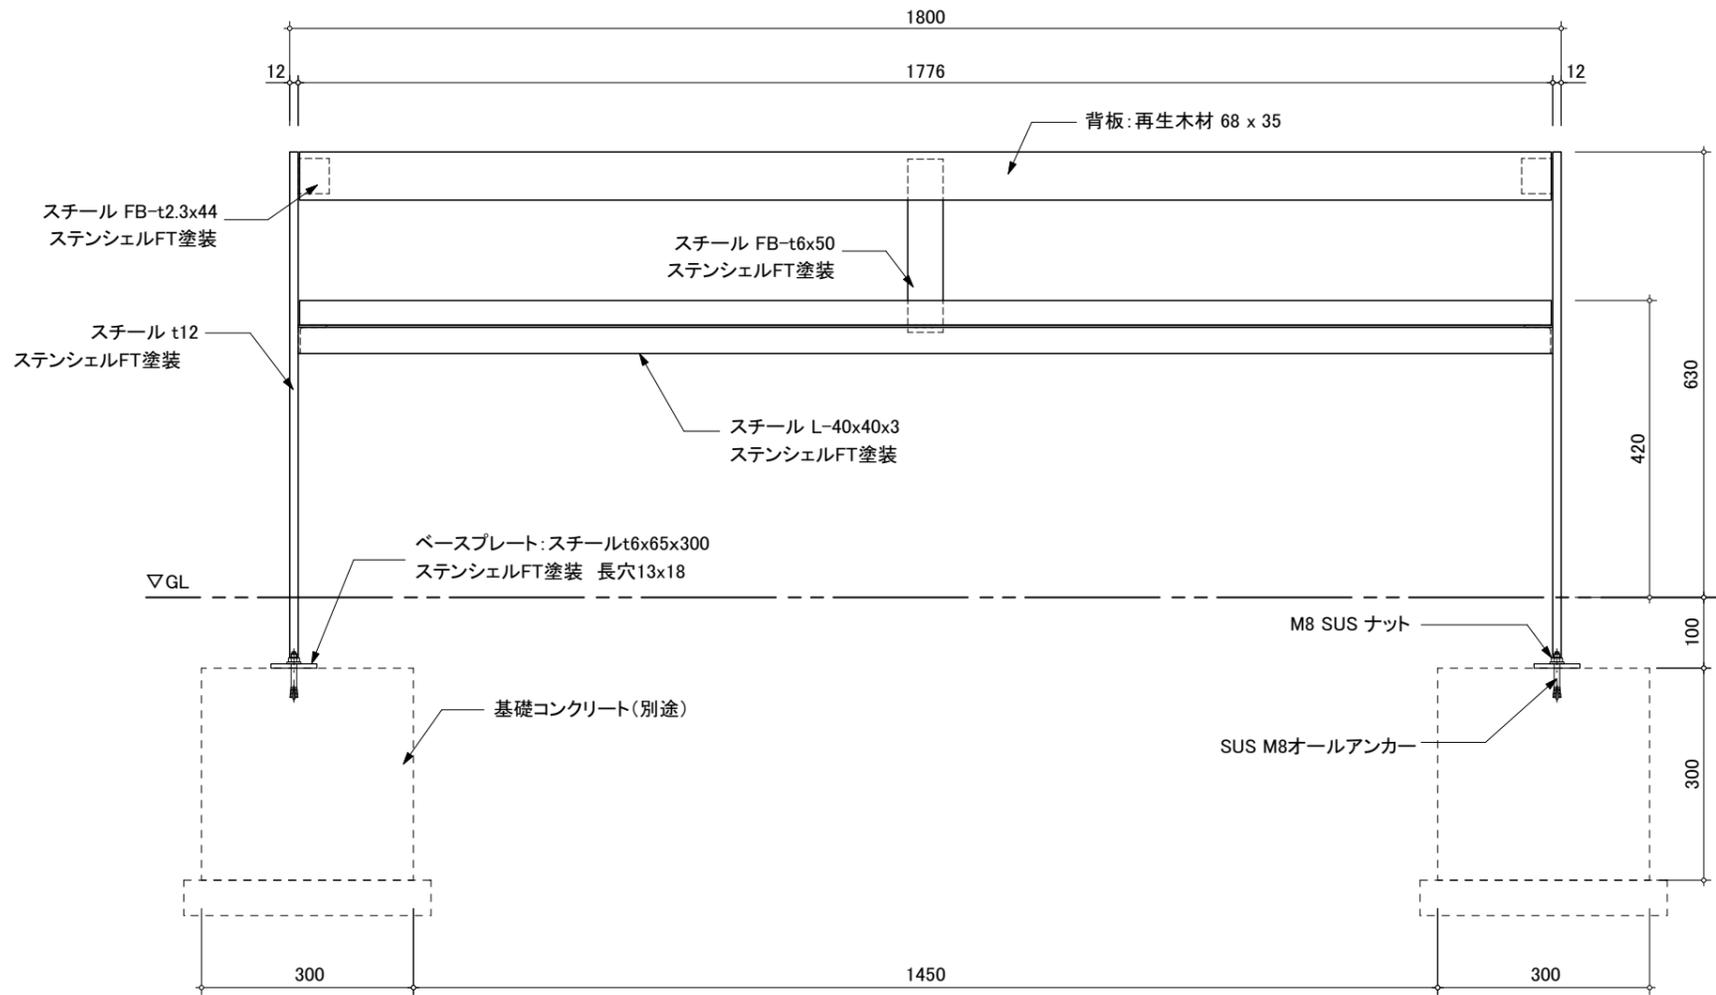

正面図

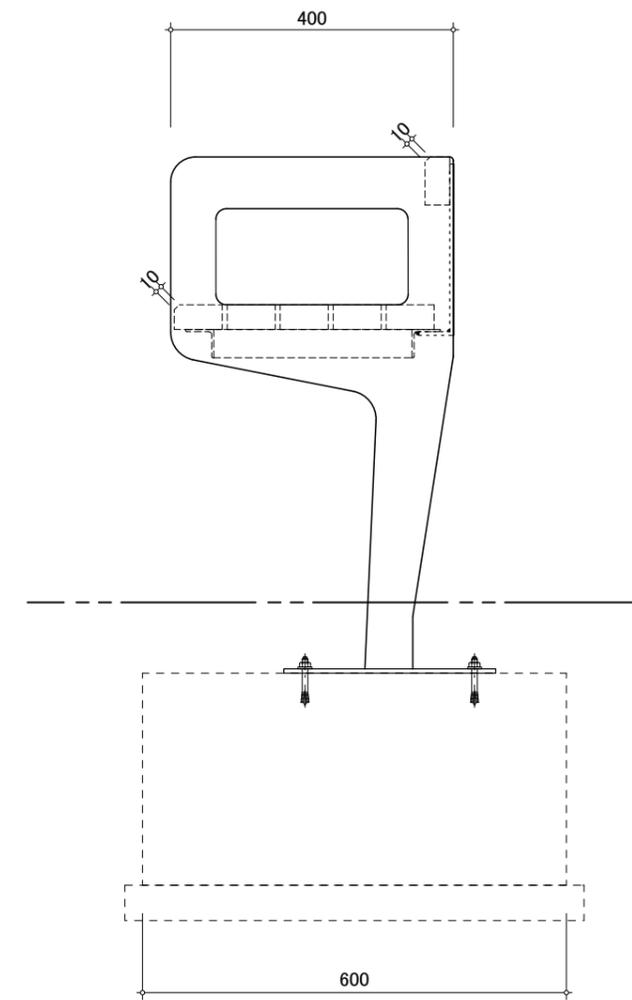

側面図